


# ASTRAGALE DE BOIS

Plombé (plat)



## A31 - plombé

Astragale installé au chantier

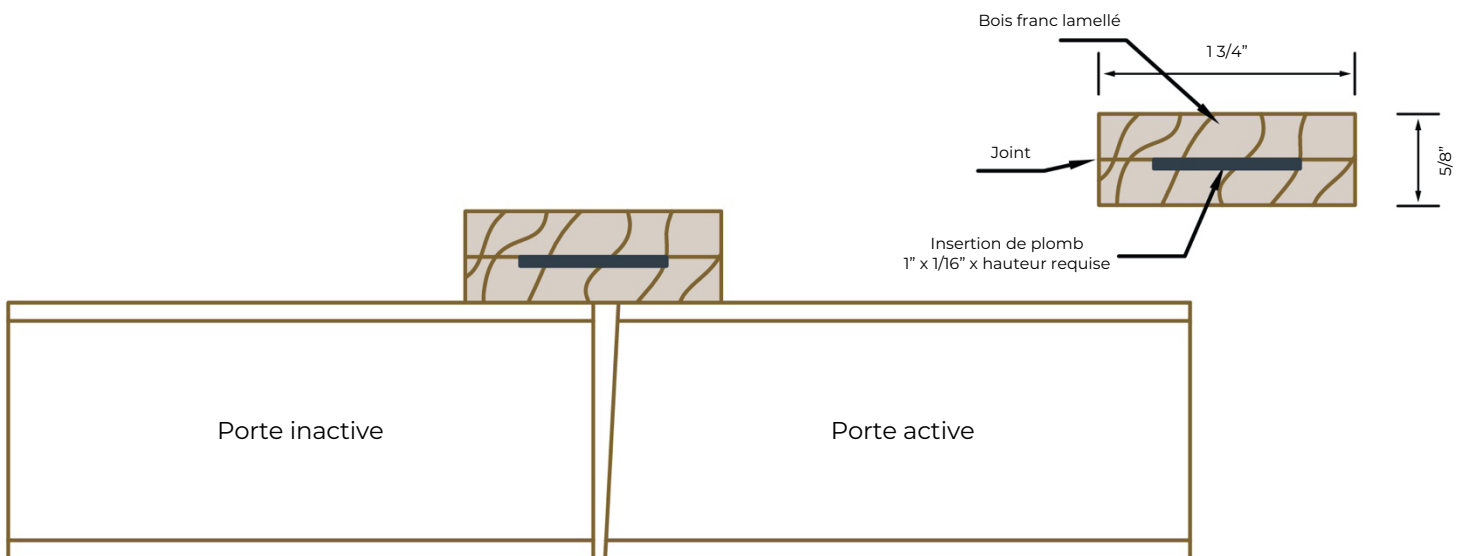

12/2022

